


VERFAHRENSVERMERKE

Aufstellungsbeschluss des Stadtrates	Nr. 1373 vom 30.11.95	STADT BAD WINDSHEIM
Bekanntmachung in der VZ	Nr. 284 vom 08.12.95	Erster Bürgermeister
Auslegungsbeschluss des Ferienrates	Nr. 93 vom 20.08.96	
Öffentliche Auslegung	vom 02.09.96 bis 04.10.96	
Bekanntmachung in der VZ	Nr. 196 vom 24./25.08.96	STADT BAD WINDSHEIM
Beschluss des Stadtrates über Bedenken und Anregungen	Nr. 142 vom 14.11.96	Erster Bürgermeister
Satzungsbeschluss des Stadtrates	Nr. 143 vom 14.11.96	STADT BAD WINDSHEIM
		Erster Bürgermeister
Anzeigeverfahren Schreiben des Landratsamtes	AZ 43-6402-161 vom 23.11.1995	LANDRATSAMT BADTÄISCH-BAD WINDSHEIM
Bekanntmachung in der VZ Inkrafttreten	Nr. 422 vom 31.05.1996 am 31.05.1996	STADT BAD WINDSHEIM
		Erster Bürgermeister
Januar 1996 / August 1996		

FESTSETZUNGEN / PLANZEICHENERKLÄRUNG

- Gemäß Planzeichenverordnung (PlanzV90) in der Fassung vom 18.12.1990 (BGBl. I 1991 S. 58) und Baumutzungsverordnung (BaumV) vom 23.01.1990 (BGBl. I S. 132) in der Fassung vom 22.04.1993 (BGBl. I S. 466)
- Art und Maß der baulichen Nutzung, Bauweise**
Es werden keine Bauflächen festgesetzt, damit ergibt sich auch kein Maß für eine bauliche Nutzung oder eine Festsetzung der Bauweise.
 - Verkehrsflächen**
 - Straßenverkehrsflächen
 - Straßenbegrenzungslinie
 - Verkehrsfläche beschränkt als öffentlicher Feld- und Waldweg
 - Bahnanlagen
 - Grünflächen**
 - Verkehrsbegleitgrün
 - Wasserflächen**
 - Regenrückhaltung
 - Flächen für Maßnahmen zum Schutz, zur Pflege und zur Entwicklung von Natur und Landschaft**
 - Extensivwiese
 - Anzupflanzende Bäume
 - Erhaltung Bäume
 - Erhaltung Gehölze

- Anzupflanzendes Gehölze
- Artenauswahlliste**
auf der Grundlage des landschaftspflegerischen Begleitplanes
- Baumarten** (jeweils Hochstämme oder Heister)
Stieleiche
Esche
Spitzahorn
Bäumweide
- Straucher:**
Weißdorn, Schlehe, Heckenkirsche, Hasel, Kreuzdorn, Feldrose, Pfaffenhütchen, Hartnigel, Holunder
- Sonstige Festsetzungen**
 - Grenze des räumlichen Geltungsbereiches
 - Bauverbotszone**
Im Abstand von 20 m - gemessen vom Fahrbahnrand - wird beidseitig ein Bauverbot für Bauvorhaben im Außenbereich nach § 35 BauGB festgesetzt. (nur Entlastungsstraße)
 - Kennzeichnungen und nachrichtliche Übernahmen**
 - Flurstücksnummer
 - bestehende Grundstücksgrenze
 - Böschung
 - bestehender Graben
 - Maßzahlen in Meter
 - Quergefälle der Straße
 - Kilometrierung der Straße
 - Wasserlauf
 - Wasserleitung mit Leitungsrecht

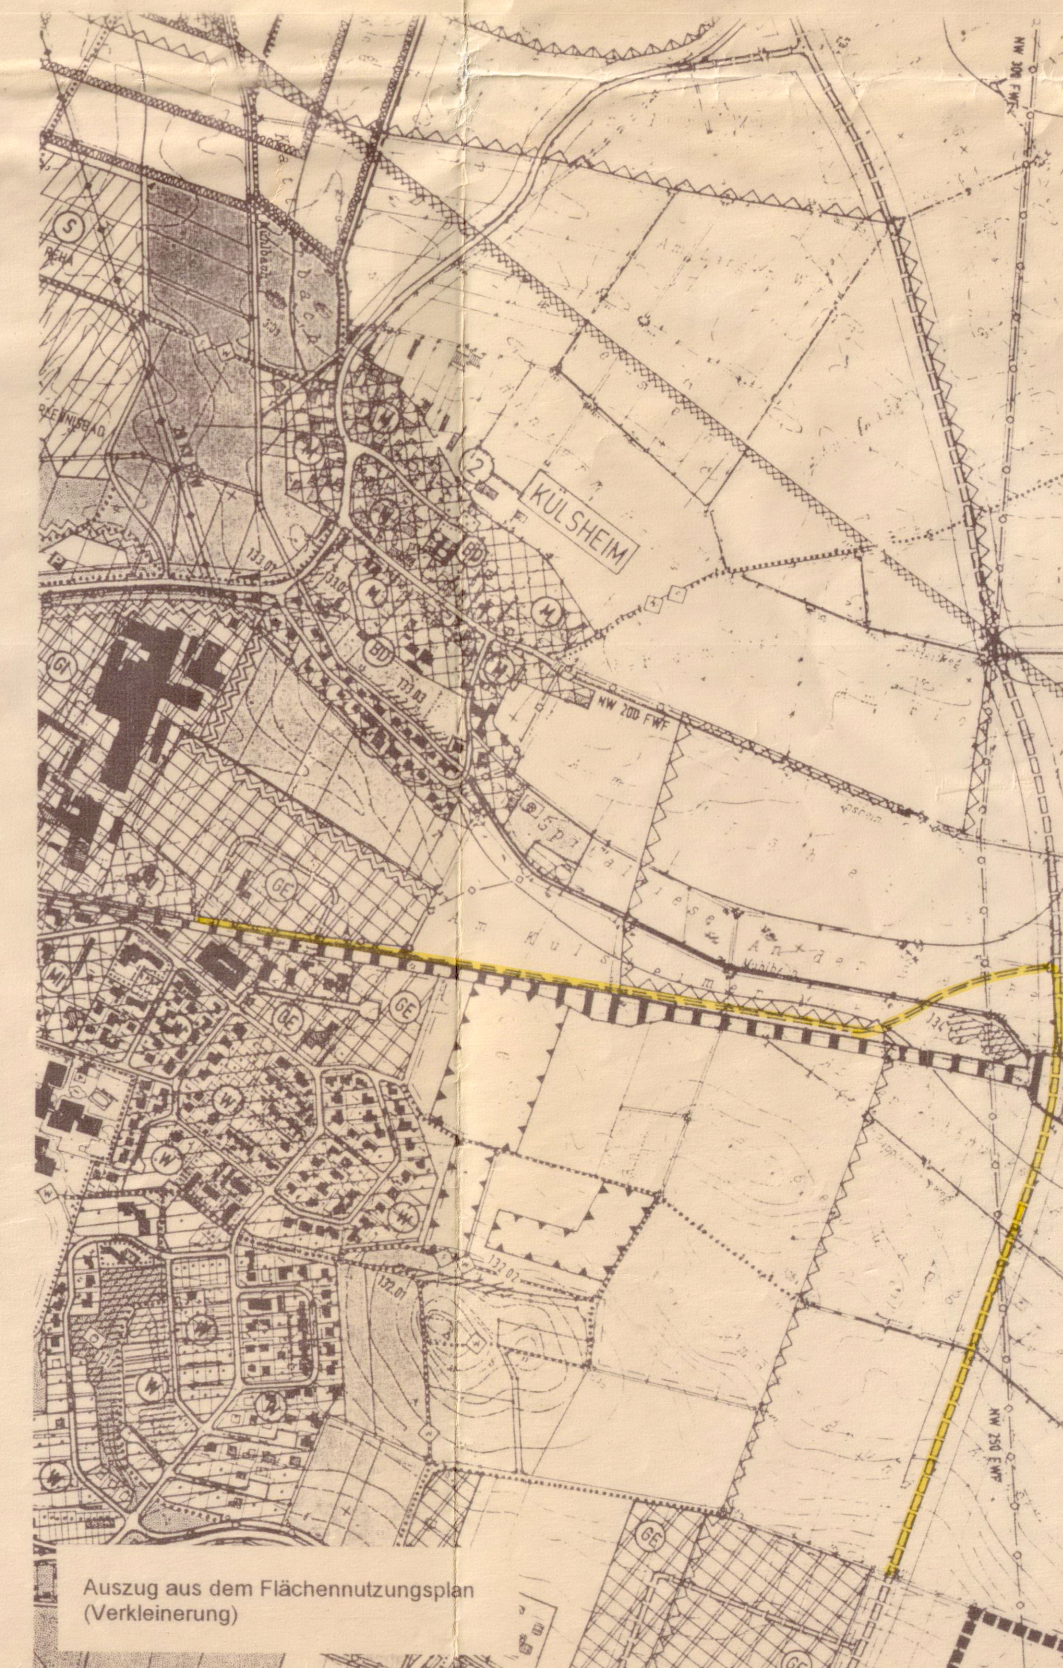

STADT BAD WINDSHEIM
LANDKREIS NEUSTADT / AISCH - BAD WINDSHEIM
BEBAUUNGSPLAN NR. 34
INNERÖRTLICHE ENTLASTUNGSSTRASSE OST 2. BA

2. Baubauabschnitt

km 1+365.00